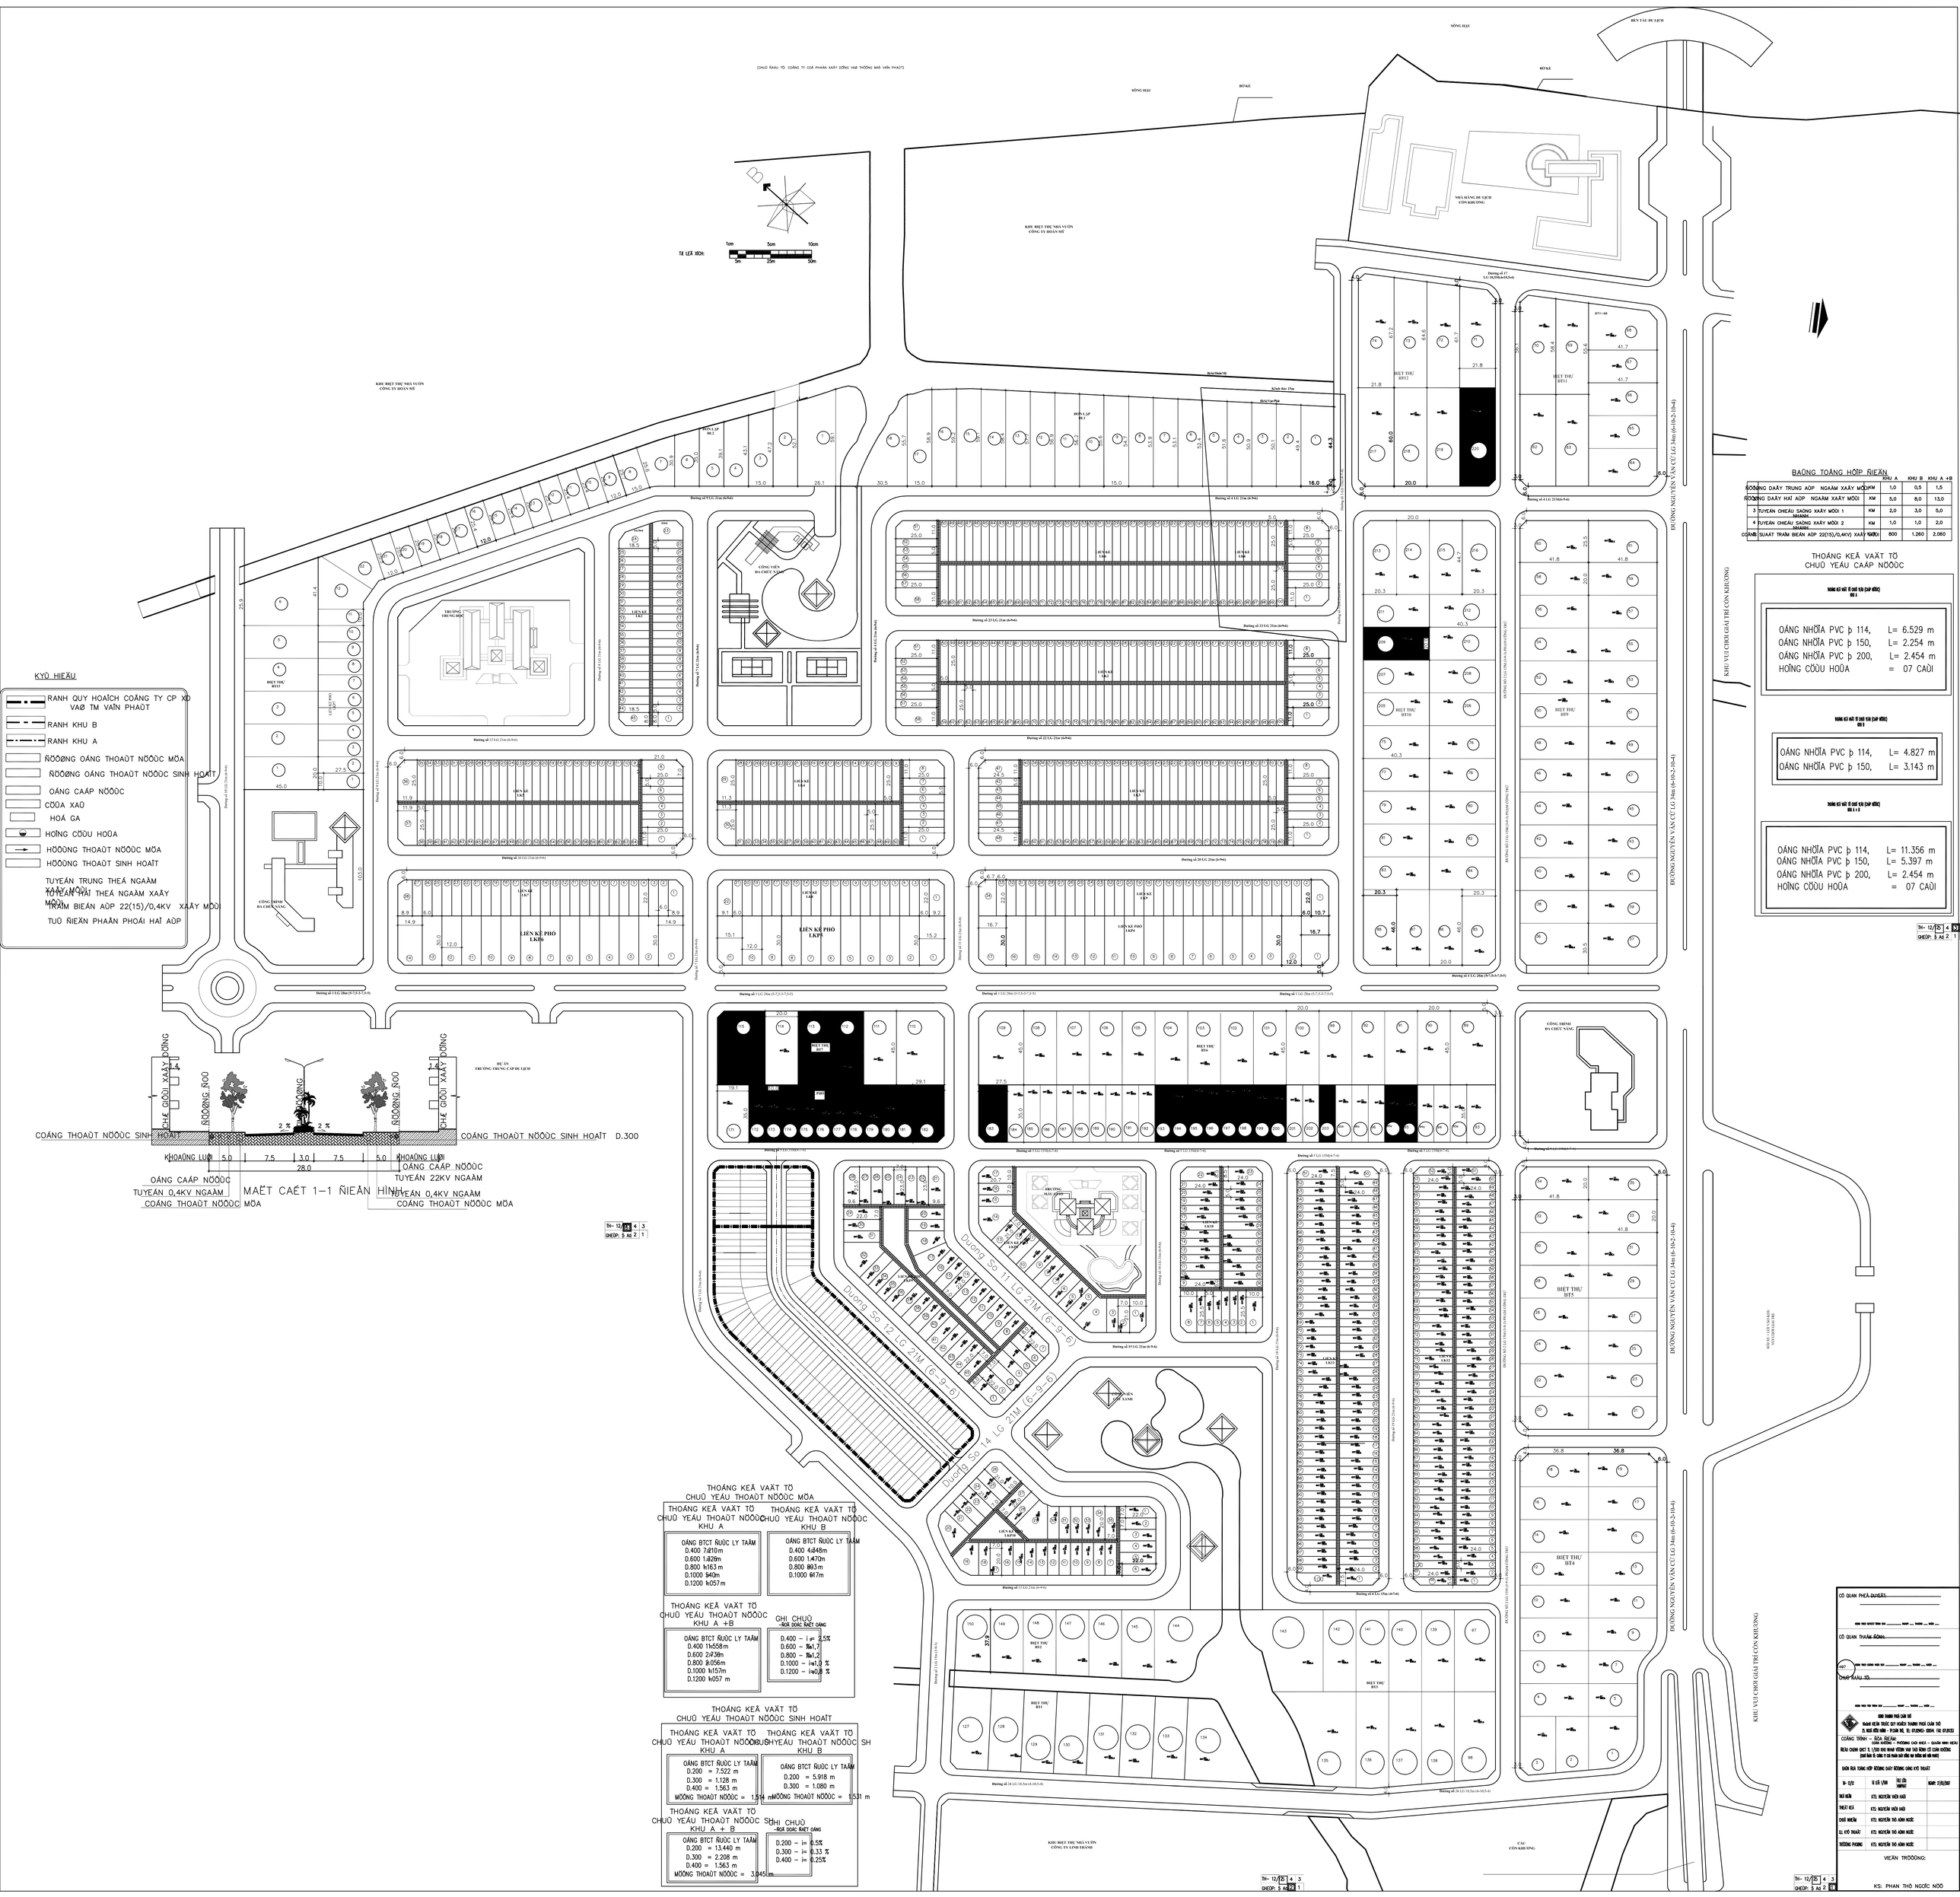
(GHUÌ ÑAÀU TÖ: COÄNG TY COÅ PHAÀN XAÂY DÖÏNG VAØ THÖÔNG MAÏI VAÎN PHAÚT)
SÔNG HẬU
BỜ KÈ
BẾN TÀU DU LỊCH
KHU BIỆT THỰ NHÀ VƯỜN CÔNG TY HOÀN MỸ
NHÀ HÀNG DU LỊCH CỒN KHƯƠNG
TỈ LỆ XÍCH:
KHU VUI CHƠI GIẢI TRÍ CỒN KHƯƠNG
ĐƯỜNG NGUYỄN VĂN CỪ LG 34m (6+10+2+10+4)
CÔNG VIÊN ĐA CHỨC NĂNG
TRƯỜNG TRUNG HỌC
CÔNG TRÌNH ĐA CHỨC NĂNG
BIỆT THỰ/ BT1
BIỆT THỰ/ BT2
BIỆT THỰ/ BT3
BIỆT THỰ/ BT4
BIỆT THỰ/ BT5
BIỆT THỰ/ BT6
BIỆT THỰ/ BT7
BIỆT THỰ/ BT8
BIỆT THỰ/ BT9
BIỆT THỰ/ BT10
BIỆT THỰ/ BT11
BIỆT THỰ/ BT12
LIÊN KỀ 1K1
LIÊN KỀ 1K4
LIÊN KỀ 1K6
LIÊN KỀ PHỐ LKP6
LIÊN KỀ PHỐ LKP5
LIÊN KỀ PHỐ LKP4
KHU BIỆT THỰ/NHÀ VƯỜN CÔNG TY LINH THÀNH
CẦU CỒN KHƯƠNG
Duong So 11 LG 21M (6-9-6)
Duong So 12 LG 21M (6-9-6)
Duong So 14 LG 21M (6-9-6)
KYÙ HIEÄU
RANH QUY HOAÏCH COÄNG TY CP XD VAØ TM VAÎN PHAÚT
RANH KHU B
RANH KHU A
ÑÖÔØNG OÁNG THOAÀT NÖÔÙC MÖA
ÑÖÔØNG OÁNG THOAÀT NÖÔÙC SINH HOAÏT
OÁNG CAÁP NÖÔÙC
CÖÙA XAÔ
HOÁ GA
HOÀNG CÖÙU HOÛA
HÖÔÙNG THOAÀT NÖÔÙC MÖA
HÖÔÙNG THOAÀT SINH HOAÏT
TUYEÁN TRUNG THEÁ NGAÀM XAÂY MÖÙI
TUYEÁN HAÏ THEÁ NGAÀM XAÂY MÖÙI
TRAÏM BIEÁN AÁP 22(15)/0,4KV XAÂY MÖÙI
TUÔ ÑIEÀN PHAÂN PHOÁI HAÏ AÁP
MAÈT CAÈT 1–1 ÑIEÀN HÌNH
OÁNG THOAÀT NÖÔÙC SINH HOAÏT
OÁNG CAÁP NÖÔÙC
TUYEÁN 0,4KV NGAÀM
OÁNG THOAÀT NÖÔÙC MÖA
TUYEÁN 22KV NGAÀM
THOÁNG KEÂ VAÀT TÖ CHUÔ YEÁU THOAÀT NÖÔÙC MÖA
THOÁNG KEÂ VAÀT TÖ CHUÔ YEÁU THOAÀT NÖÔÙC SINH HOAÏT
THOÁNG KEÂ VAÀT TÖ CHUÔ YEÁU THOAÀT NÖÔÙC KHU A + B
GHI CHUÙ -ÑOÀ DOÀC ÑAÈT OÁNG
THOÁNG KEÂ VAÀT TÖ CHUÔ YEÁU THOAÀT NÖÔÙC KHU A
THOÁNG KEÂ VAÀT TÖ CHUÔ YEÁU THOAÀT NÖÔÙC KHU B
THOÁNG KEÂ VAÀT TÖ CHUÔ YEÁU THOAÀT NÖÔÙC SH KHU A
THOÁNG KEÂ VAÀT TÖ CHUÔ YEÁU THOAÀT NÖÔÙC SH KHU B
THOÁNG KEÂ VAÀT TÖ CHUÔ YEÁU THOAÀT NÖÔÙC SH KHU A + B
THOÁNG HÖÙNG HOÀP ÑIEÀN
THOÁNG KEÂ VAÀT TÖ CHUÔ YEÁU CAÁP ÑIEÀN
OÁNG NHÖÏA PVC ϕ 114, L= 6.529 m
OÁNG NHÖÏA PVC ϕ 150, L= 2.254 m
OÁNG NHÖÏA PVC ϕ 200, L= 2.454 m
HOÀNG CÖÙU HOÛA = 07 CAÙI
OÁNG NHÖÏA PVC ϕ 114, L= 4.827 m
OÁNG NHÖÏA PVC ϕ 150, L= 3.143 m
OÁNG NHÖÏA PVC ϕ 114, L= 11.356 m
OÁNG NHÖÏA PVC ϕ 150, L= 5.397 m
OÁNG NHÖÏA PVC ϕ 200, L= 2.454 m
HOÀNG CÖÙU HOÛA = 07 CAÙI
CÔ QUAN PHÊ DUYỆT:
CÔ QUAN THẨM ĐỊNH:
CHỦ ĐẦU TƯ:
UBND THÀNH PHỐ CẦN THƠ
THÀNH VIÊN TRƯỞNG QUY HOẠCH THÀNH PHỐ CẦN THƠ
CÔNG TRÌNH – ĐỒ ÁN:
CÔNG HƯƠNG – PHƯƠNG CHÂU KHÁCH – QUẬN NINH KIỀU
ĐỊA ĐIỂM: PHƯỜNG AN HÒA, QUẬN NINH KIỀU, TỈNH CẦN THƠ
ĐỒ ÁN ĐỀ NGHỊ THẨM ĐỊNH PHÊ DUYỆT QUY HOẠCH CHI TIẾT 1/500 KHU DÂN CƯ CÔNG HƯƠNG
TÊN BẢN VẼ: TỔNG HỢP HƯỚNG DÀY HƯỚNG CÔNG KỸ THUẬT
TÊN BẢN VẼ: TỔNG HỢP HƯỚNG DÀY HƯỚNG CÔNG KỸ THUẬT
GIÁM ĐỐC: KTS. NGUYỄN VĂN CHÂU
PHÓ GIÁM ĐỐC: KTS. NGUYỄN THÀNH HÀO
CHỦ NHIỆM: KTS. NGUYỄN THỐ ANH NGỌC
CL KỸ THUẬT: KTS. NGUYỄN THỐ ANH NGỌC
TRƯỞNG PHÒNG: KTS. NGUYỄN THỐ ANH NGỌC
VẼ KẾ VẬN: PHẠM VĂN HẢI
NGÀY: 12/2025
VIEÂN TRÖÖNG:
KS: PHAN THỐ NGỌC NGÔ