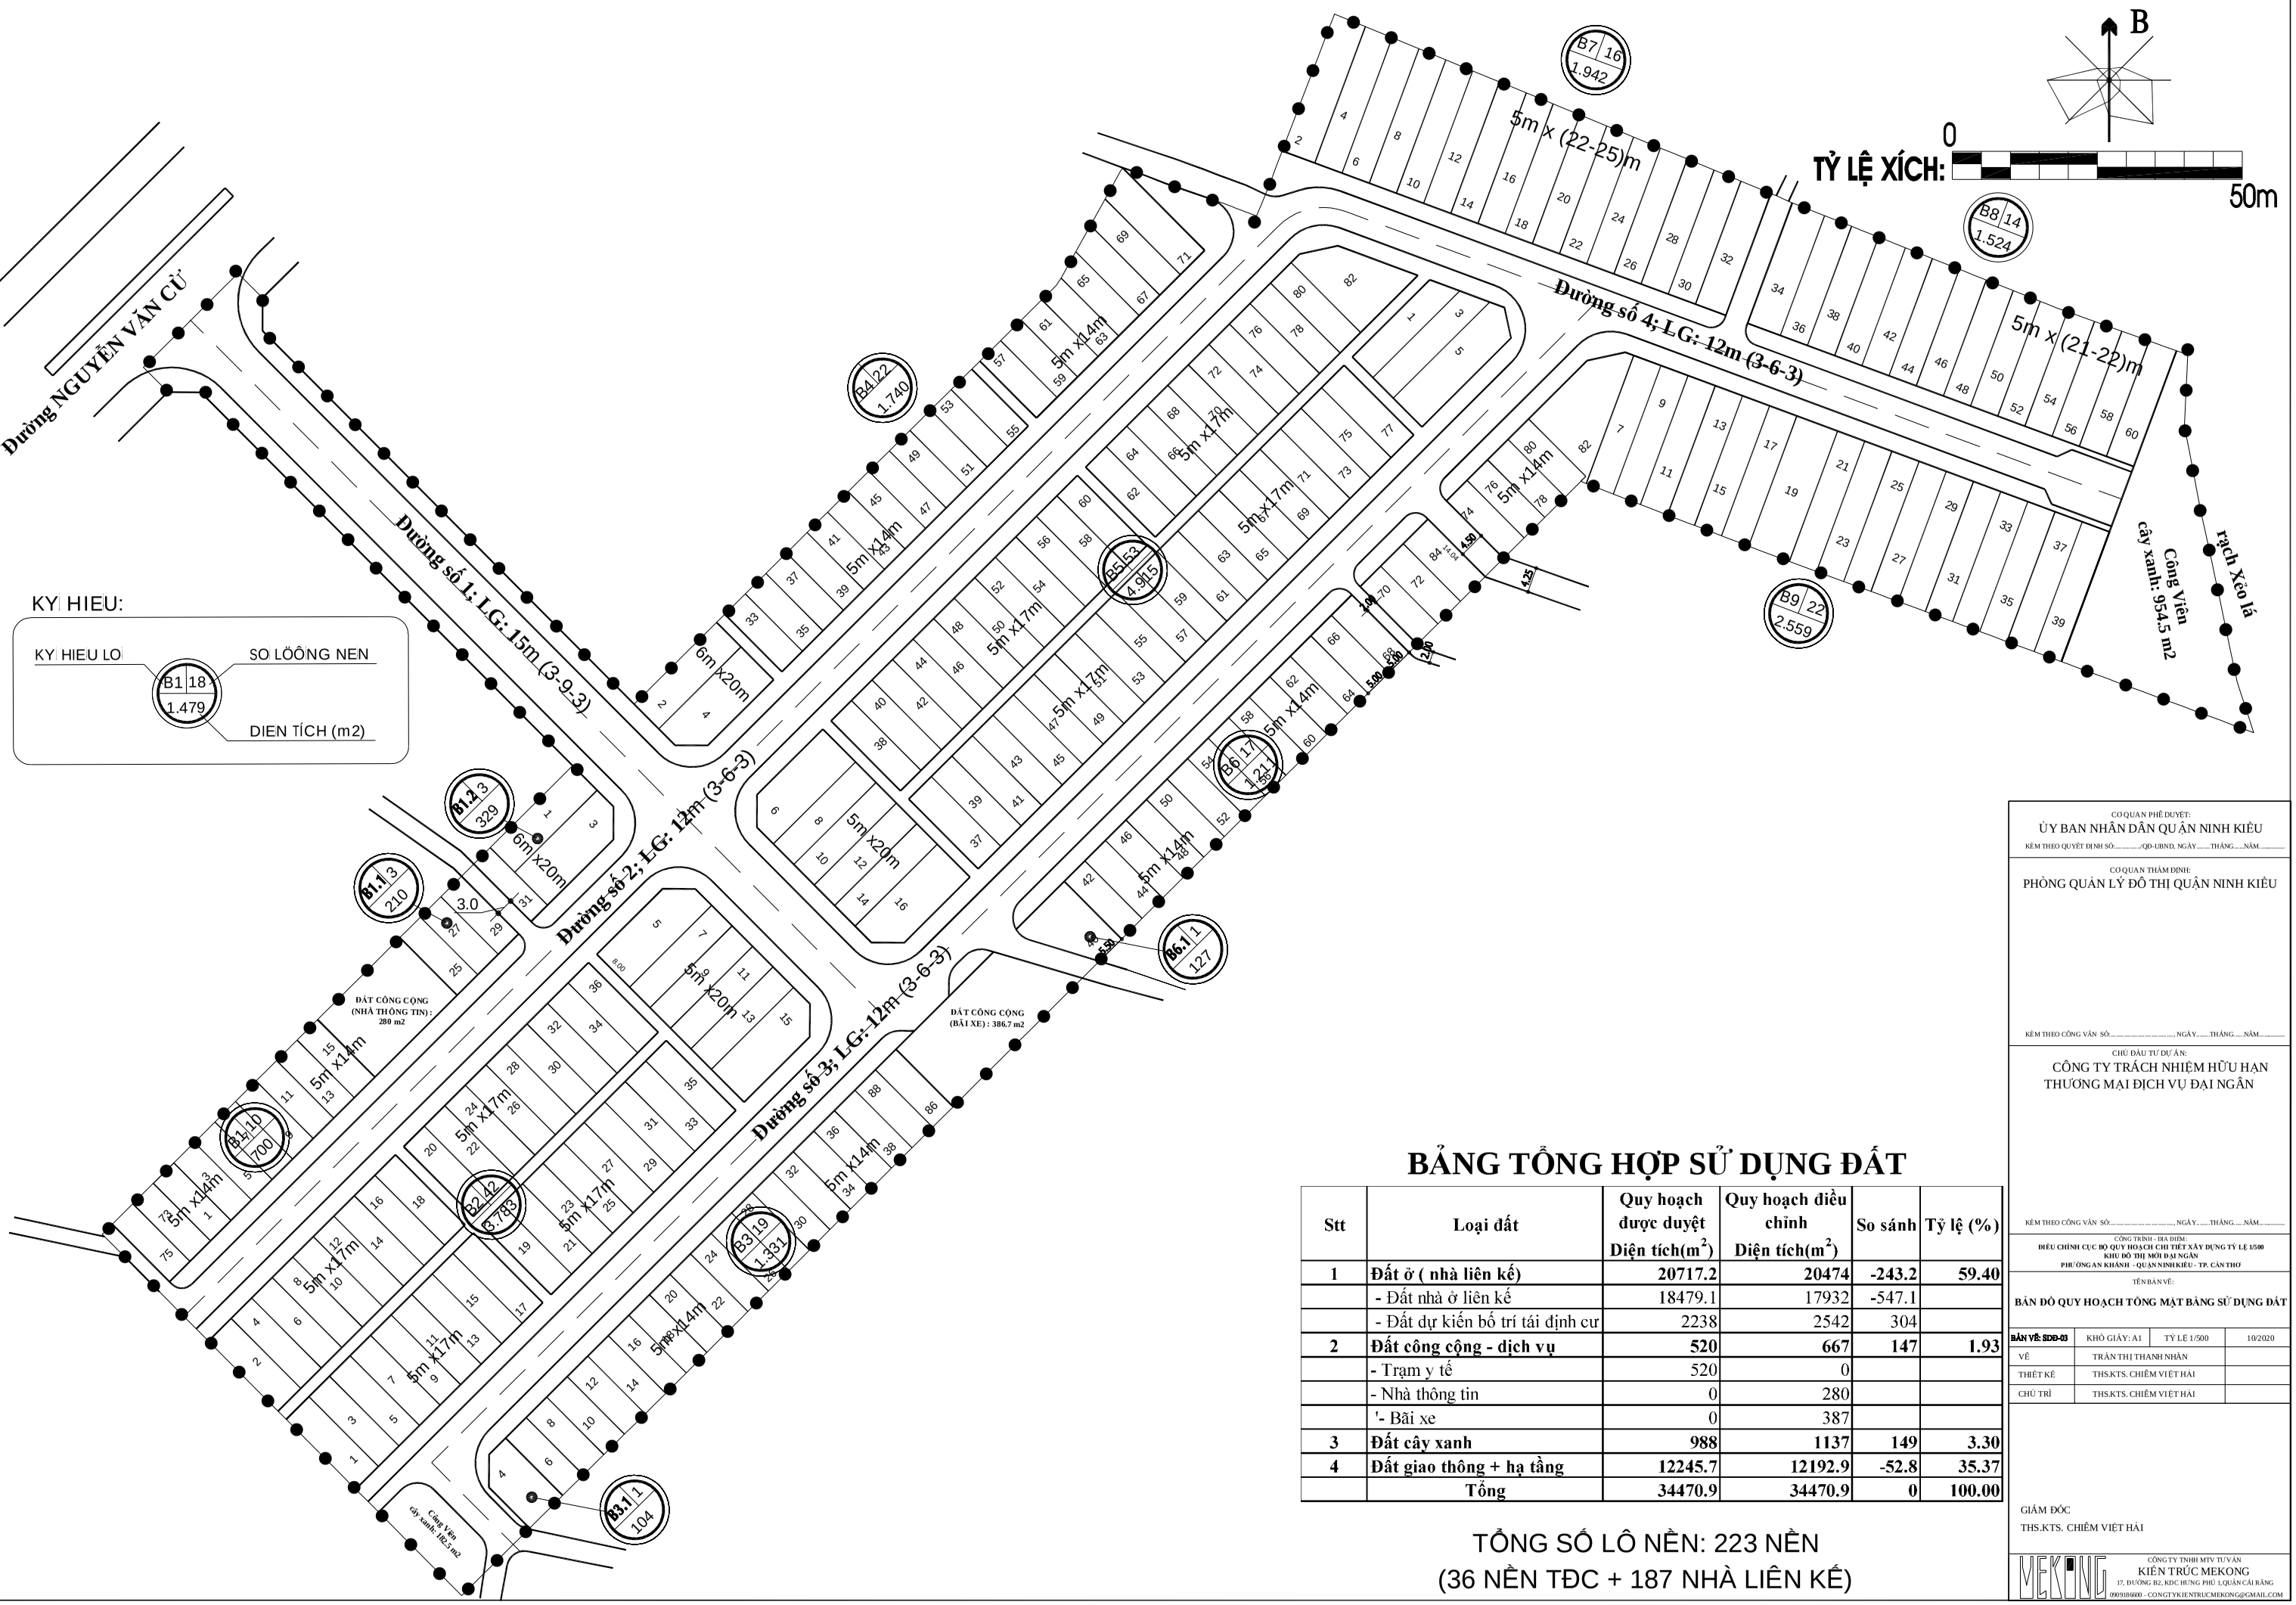

BẢNG TỔNG HỢP SỬ DỤNG ĐẤT

Stt	Loại đất	Quy hoạch được duyệt Diện tích(m^2)	Quy hoạch điều chỉnh Diện tích(m^2)	So sánh	Tỷ lệ (%)
1	**Đất ở (nhà liên kế)**	**20717.2**	**20474**	**-243.2**	**59.40**
	- Đất nhà ở liên kế	18479.1	17932	-547.1	
	- Đất dự kiến bố trí tái định cư	2238	2542	304	
2	**Đất công cộng - dịch vụ**	**520**	**667**	**147**	**1.93**
	- Trạm y tế	520	0		
	- Nhà thông tin	0	280		
	'- Bãi xe	0	387		
3	**Đất cây xanh**	**988**	**1137**	**149**	**3.30**
4	**Đất giao thông + hạ tầng**	**12245.7**	**12192.9**	**-52.8**	**35.37**
	Tổng	**34470.9**	**34470.9**	**0**	**100.00**

TỔNG SỐ LÔ NỀN: 223 NỀN
(36 NỀN TĐC + 187 NHÀ LIÊN KẾ)

CƠ QUAN PHÊ DUYỆT:
ỦY BAN NHÂN DÂN QUẬN NINH KIỀU
KÈM THEO QUYẾT ĐỊNH SỐ:...../QĐ-UBND, NGÀY.....THÁNG.....NĂM.....

CƠ QUAN THẨM ĐỊNH:
PHÒNG QUẢN LÝ ĐÔ THỊ QUẬN NINH KIỀU
KÈM THEO CÔNG VĂN SỐ:....., NGÀY.....THÁNG.....NĂM.....

CHỦ ĐẦU TƯ DỰ ÁN:
CÔNG TY TRÁCH NHIỆM HỮU HẠN
THƯƠNG MẠI ĐỊCH VỤ ĐẠI NGÂN
KÈM THEO CÔNG VĂN SỐ:....., NGÀY.....THÁNG.....NĂM.....

CÔNG TRÌNH - ĐỊA ĐIỂM:
ĐIỀU CHỈNH CỤC BỘ QUY HOẠCH CHI TIẾT XÂY DỰNG TỶ LỆ 1/500
KHU ĐÔ THỊ MỚI ĐẠI NGÂN
PHƯỜNG AN KHÁNH - QUẬN NINH KIỀU - TP. CẦN THƠ

TÊN BẢN VẼ:
BẢN ĐỒ QUY HOẠCH TỔNG MẶT BẰNG SỬ DỤNG ĐẤT

BẢN VẼ: SDĐ-03	KHỔ GIẤY: A1	TỶ LỆ 1/500	10/2020
VẼ	TRẦN THỊ THANH NHÀN		
THIẾT KẾ	THS.KTS. CHIÊM VIỆT HẢI		
CHỦ TRÌ	THS.KTS. CHIÊM VIỆT HẢI		

GIÁM ĐỐC
THS.KTS. CHIÊM VIỆT HẢI

CÔNG TY TNHH MTV TƯ VẤN
KIẾN TRÚC MEKONG
17, ĐƯỜNG B2, KDC HƯNG PHÚ 1,QUẬN CÁI RĂNG
0903186600 - CONGTYKIENTRUCMEKONG@GMAIL.COM