PHÖÔØNG PHUÙ THÖÙ, QUAÄN CAÙI RAÊNG, THAØNH PHOÁ CAÀN THÔ
ÑIEÀU CHÆNH CỤC BỘ QUY HOẠCH CHI TIẾT TỶ LỆ 1/500
KHU TAÙI ÑÒNH CÖ PHUÙ AN

TÆ LEÄ XÍCH 0 10 20 30 40 50 60 70 80 90 100M

BAÛN ÑOÀ QUY HOAÏCH KIEÁN TRUÙC CAÛNH QUAN

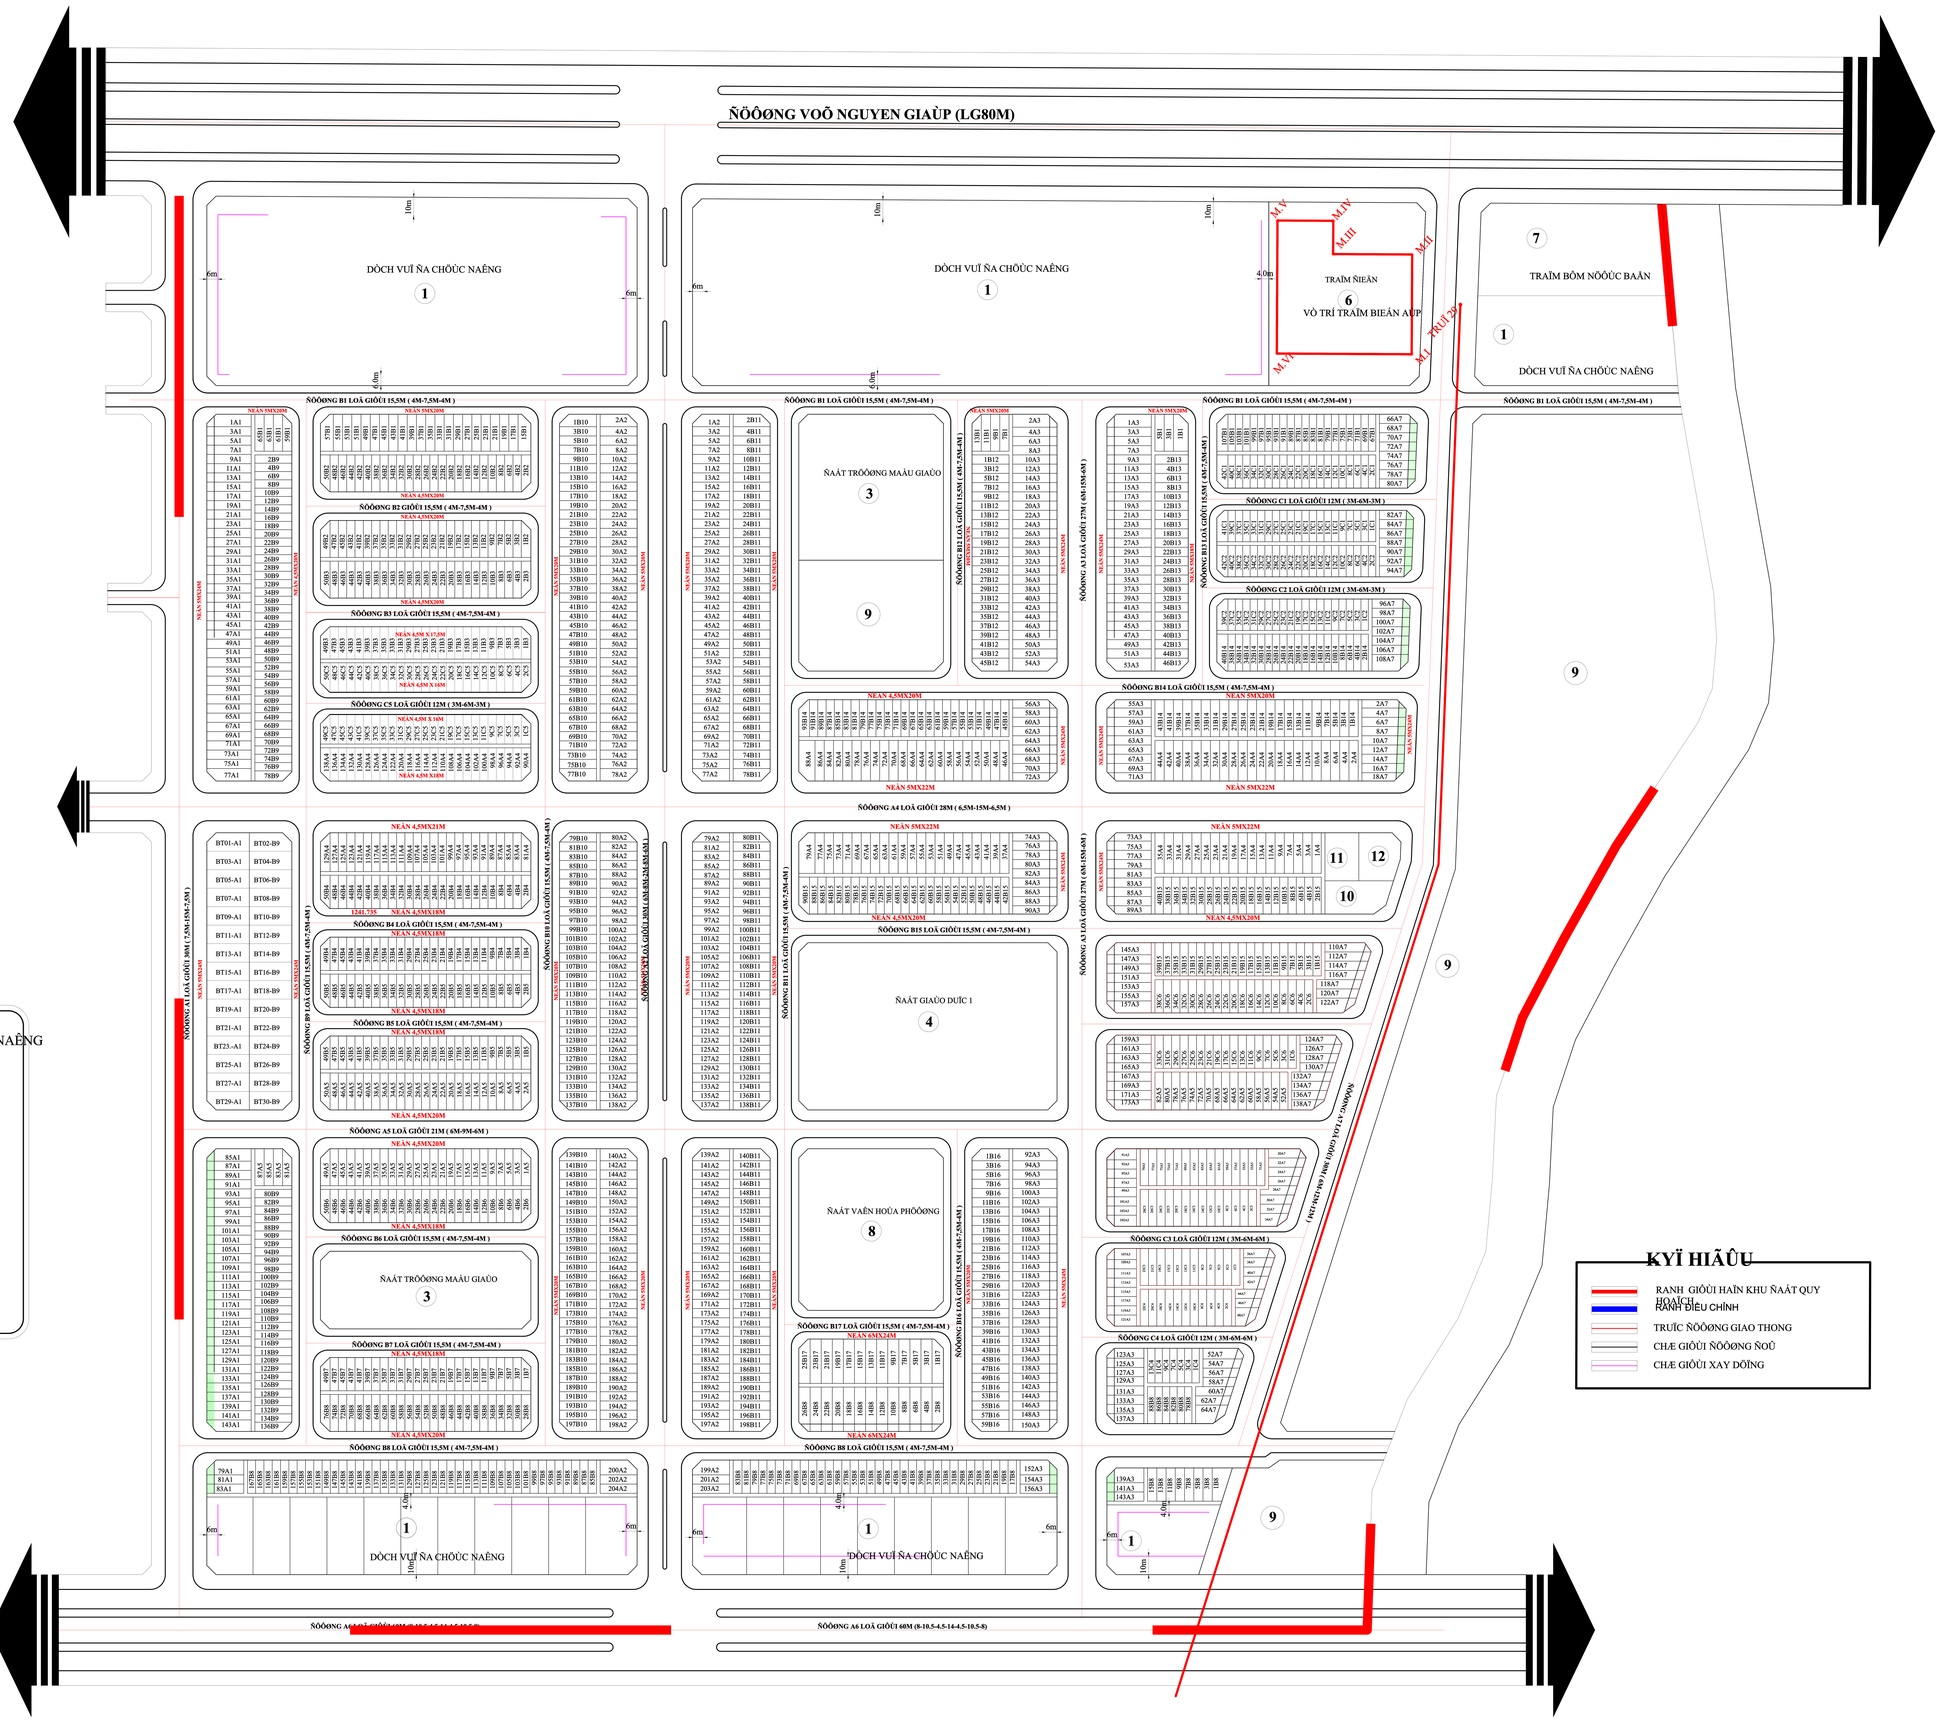
ÑÖÔØNG VOÕ NGUYEN GIAÙP (LG80M)
DÒCH VUÏ ÑA CHÖÙC NAÊNG
TRAÏM ÑIEÀN
VÒ TRÍ TRAÏM BIEÁN ÁP
TRAÏM BÔM NÖÔÙC BAÀN
ÑÖÔØNG B1 LOÀ GIÖÙI 15,5M (4M-7,5M-4M)
ÑÖÔØNG B2 LOÀ GIÖÙI 15,5M (4M-7,5M-4M)
ÑÖÔØNG B3 LOÀ GIÖÙI 15,5M (4M-7,5M-4M)
ÑÖÔØNG C5 LOÀ GIÖÙI 12M (3M-6M-3M)
ÑÖÔØNG A1 LOÀ GIÖÙI 30M (7,5M-15M-7,5M)
ÑÖÔØNG B4 LOÀ GIÖÙI 15,5M (4M-7,5M-4M)
ÑÖÔØNG B5 LOÀ GIÖÙI 15,5M (4M-7,5M-4M)
ÑÖÔØNG A5 LOÀ GIÖÙI 21M (6M-9M-6M)
ÑÖÔØNG B6 LOÀ GIÖÙI 15,5M (4M-7,5M-4M)
ÑÖÔØNG B7 LOÀ GIÖÙI 15,5M (4M-7,5M-4M)
ÑÖÔØNG B8 LOÀ GIÖÙI 15,5M (4M-7,5M-4M)
ÑÖÔØNG B9 LOÀ GIÖÙI 15,5M (4M-7,5M-4M)
ÑÖÔØNG B10 LOÀ GIÖÙI 15,5M (4M-7,5M-4M)
ÑÖÔØNG B11 LOÀ GIÖÙI 15,5M (4M-7,5M-4M)
ÑÖÔØNG B12 LOÀ GIÖÙI 15,5M (4M-7,5M-4M)
ÑÖÔØNG B13 LOÀ GIÖÙI 15,5M (4M-7,5M-4M)
ÑÖÔØNG B14 LOÀ GIÖÙI 15,5M (4M-7,5M-4M)
ÑÖÔØNG B15 LOÀ GIÖÙI 15,5M (4M-7,5M-4M)
ÑÖÔØNG B16 LOÀ GIÖÙI 15,5M (4M-7,5M-4M)
ÑÖÔØNG B17 LOÀ GIÖÙI 15,5M (4M-7,5M-4M)
ÑÖÔØNG B18 LOÀ GIÖÙI 15,5M (4M-7,5M-4M)
ÑÖÔØNG A2 LOÀ GIÖÙI 27M (6M-15M-6M)
ÑÖÔØNG A3 LOÀ GIÖÙI 27M (6M-15M-6M)
ÑÖÔØNG A4 LOÀ GIÖÙI 28M (6,5M-15M-6,5M)
ÑÖÔØNG C1 LOÀ GIÖÙI 12M (3M-6M-3M)
ÑÖÔØNG C2 LOÀ GIÖÙI 12M (3M-6M-3M)
ÑÖÔØNG C3 LOÀ GIÖÙI 12M (3M-6M-6M)
ÑÖÔØNG C4 LOÀ GIÖÙI 12M (3M-6M-6M)
ÑÖÔØNG A6 LOÀ GIÖÙI 60M (8-10,5-4,5-14-4,5-10,5-8)
ÑAÀT TRÖÔØNG MAÀU GIAÙO
ÑAÀT GIAÙO DUÏC 1
ÑAÀT VAÊN HOÀA PHÖÔØNG
NEÂN 4,5MX20M
NEÂN 5MX22M
NEÂN 5MX20M
NEÂN 4,5MX18M
NEÂN 4,5MX21M
NEÂN 4,5MX12M
NEÂN 4,5MX16M
NEÂN 4,5MX24M
NEÂN 6MX24M
NEÂN 5MX24M
NEÂN 5MX12M
NEÂN 5MX18M
TRUÙ 29
TRUÙ 30
TRUÙ