XÃ TÂN PHÚ THẠNH

MẢNH TRÍCH ĐO ĐỊA CHÍNH SỐ: 44-2019

HỆ TỌA ĐỘ VN 2000, ẤP PHÚ THẠNH, TỜ SỐ 21, 22, 24, 25

TỈNH HẬU GIANG - HUYỆN CHÂU THÀNH A

Số: 44/CTY,TNHHTCTMAP

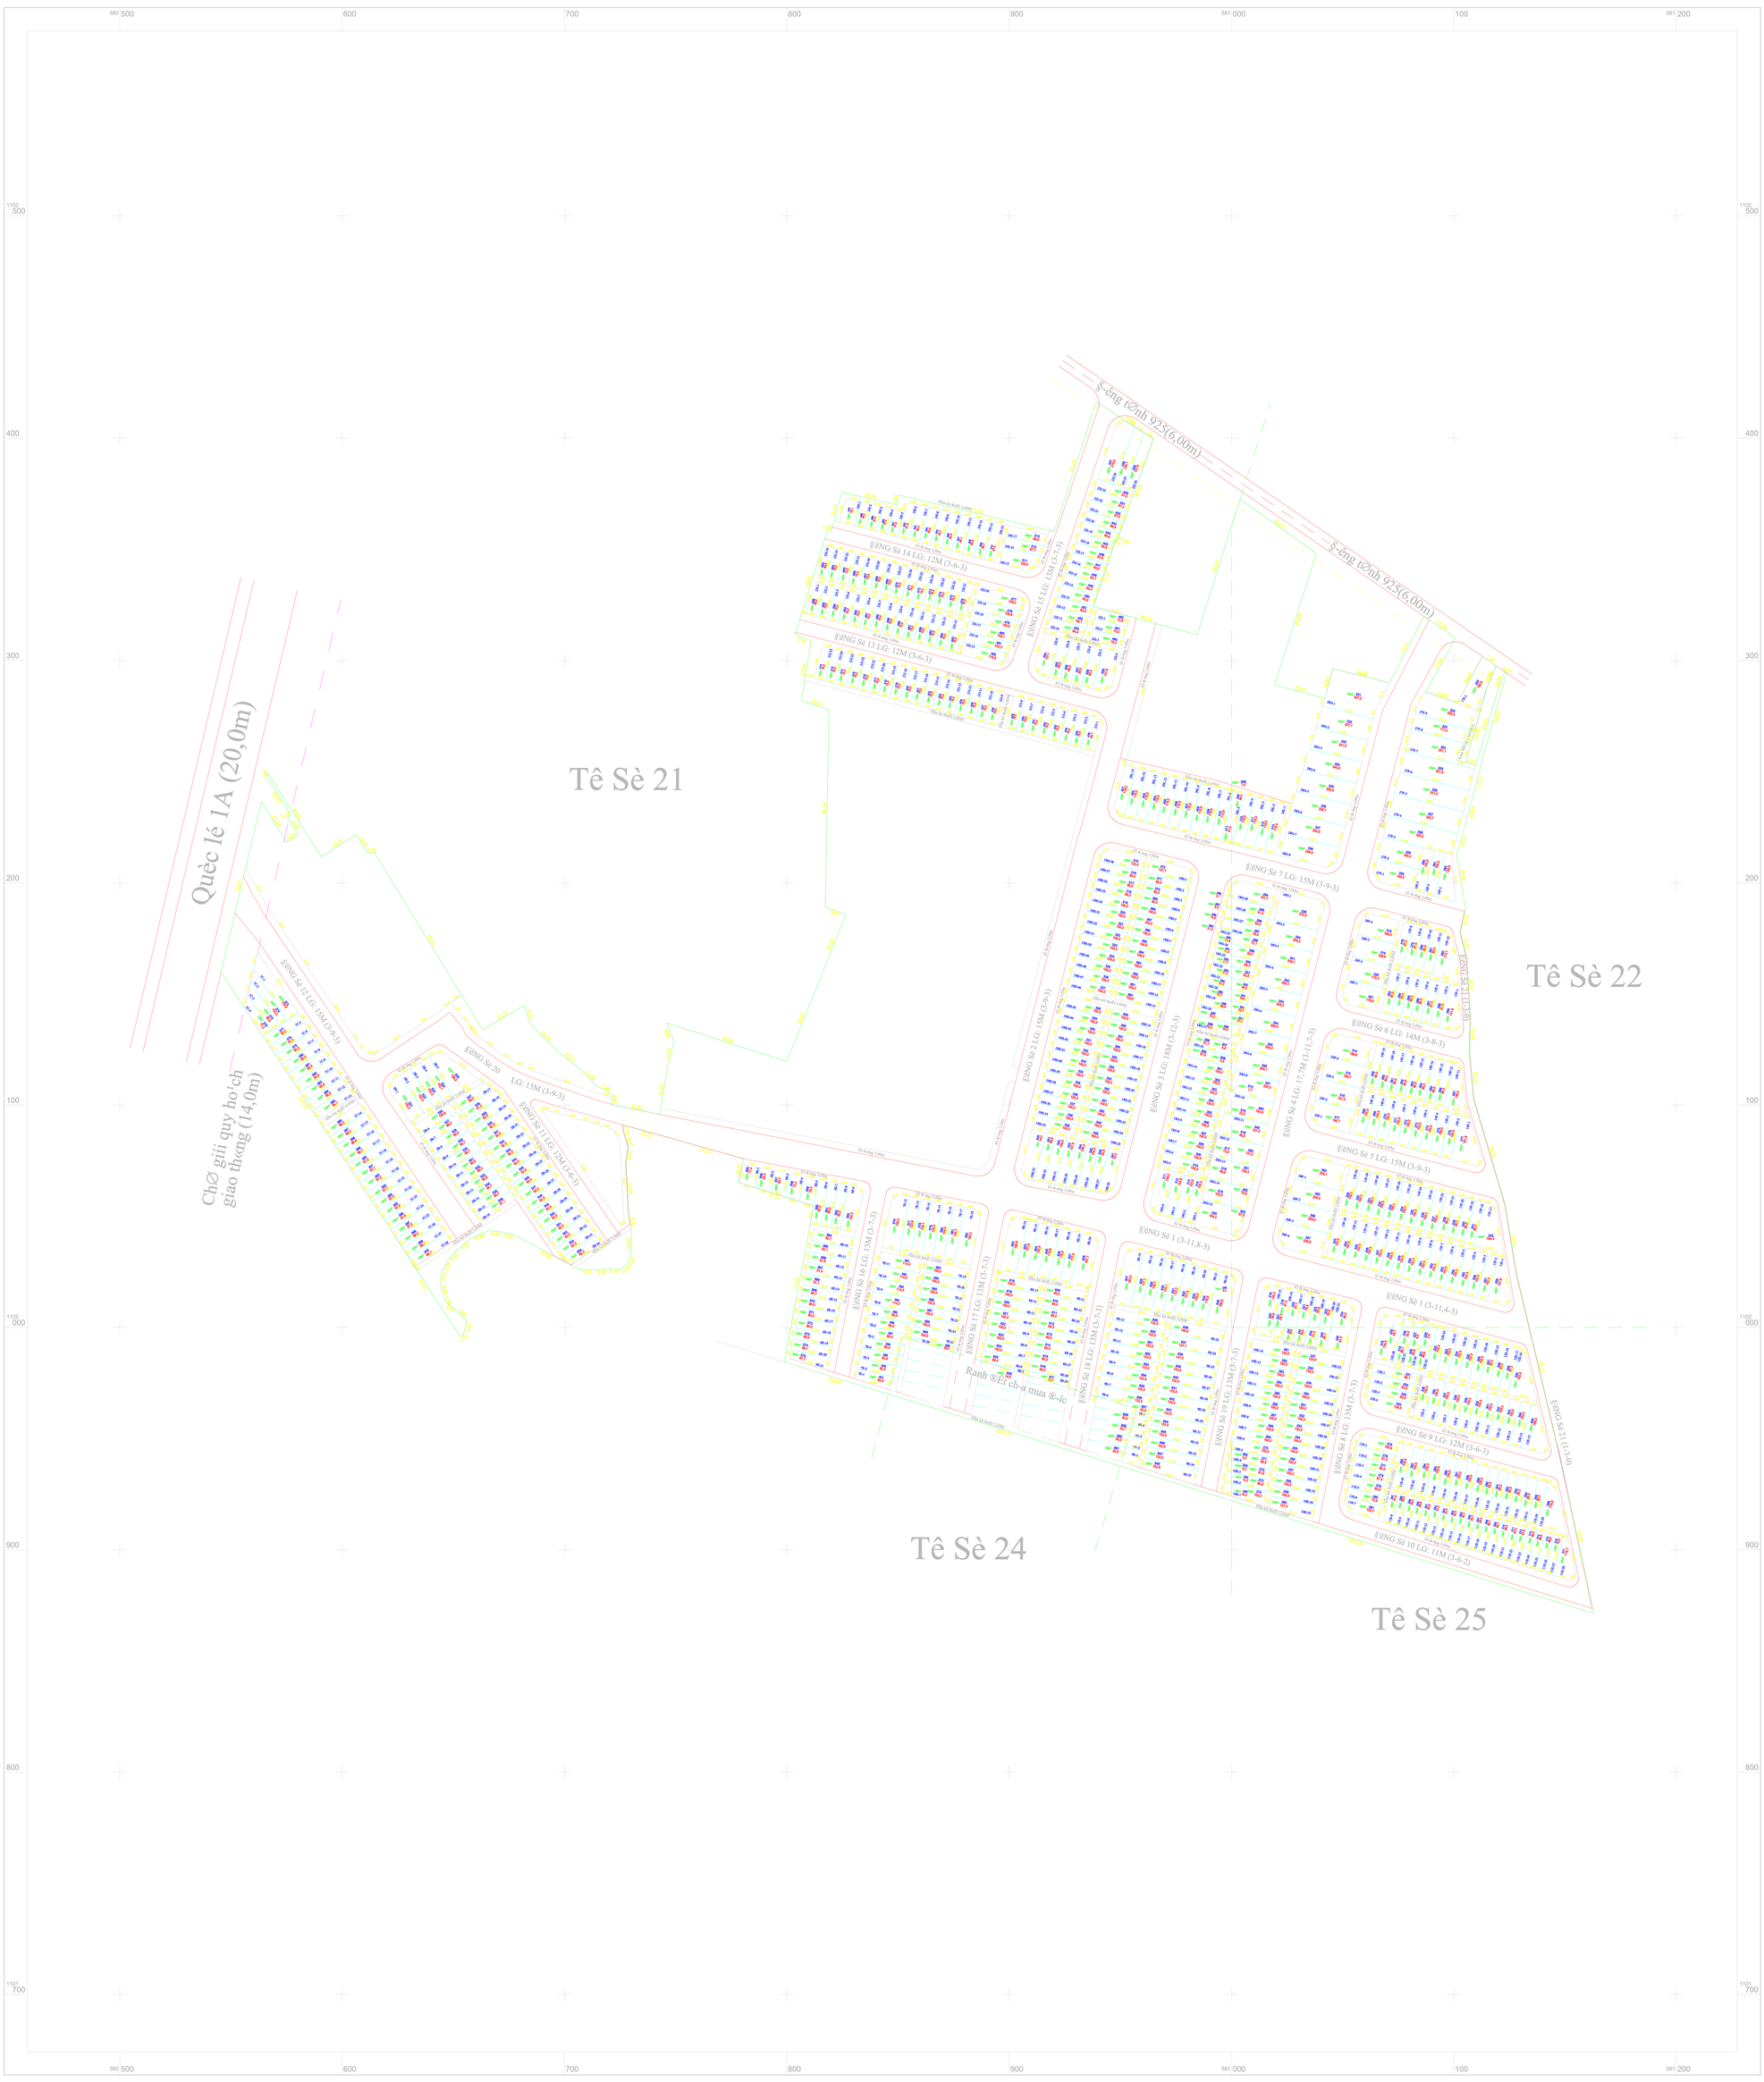

Ngày,,,,,tháng ,,,,, năm 2019
Công ty TNHH TCT MAP
(Ký, ghi rõ họ và tên, đóng dấu)

Ngày,,,,,tháng ,,,,, năm 2019
Người Kiểm Tra
(Ký, ghi rõ họ và tên)

TỶ LỆ 1:1000
1 cm trên bản đồ bằng 10 m trên thực địa

Duyệt Ngày ,,,,, tháng ,,,,, năm 2019
Văn Phòng Đăng Kí Đất Đai Tỉnh Hậu Giang
(Ký, ghi rõ họ và tên,đóng dấu)